



AUTOSTAZIONE ATVO
PIAZZA IV NOVEMBRE, 8 - SAN DONA' DI PIAVE

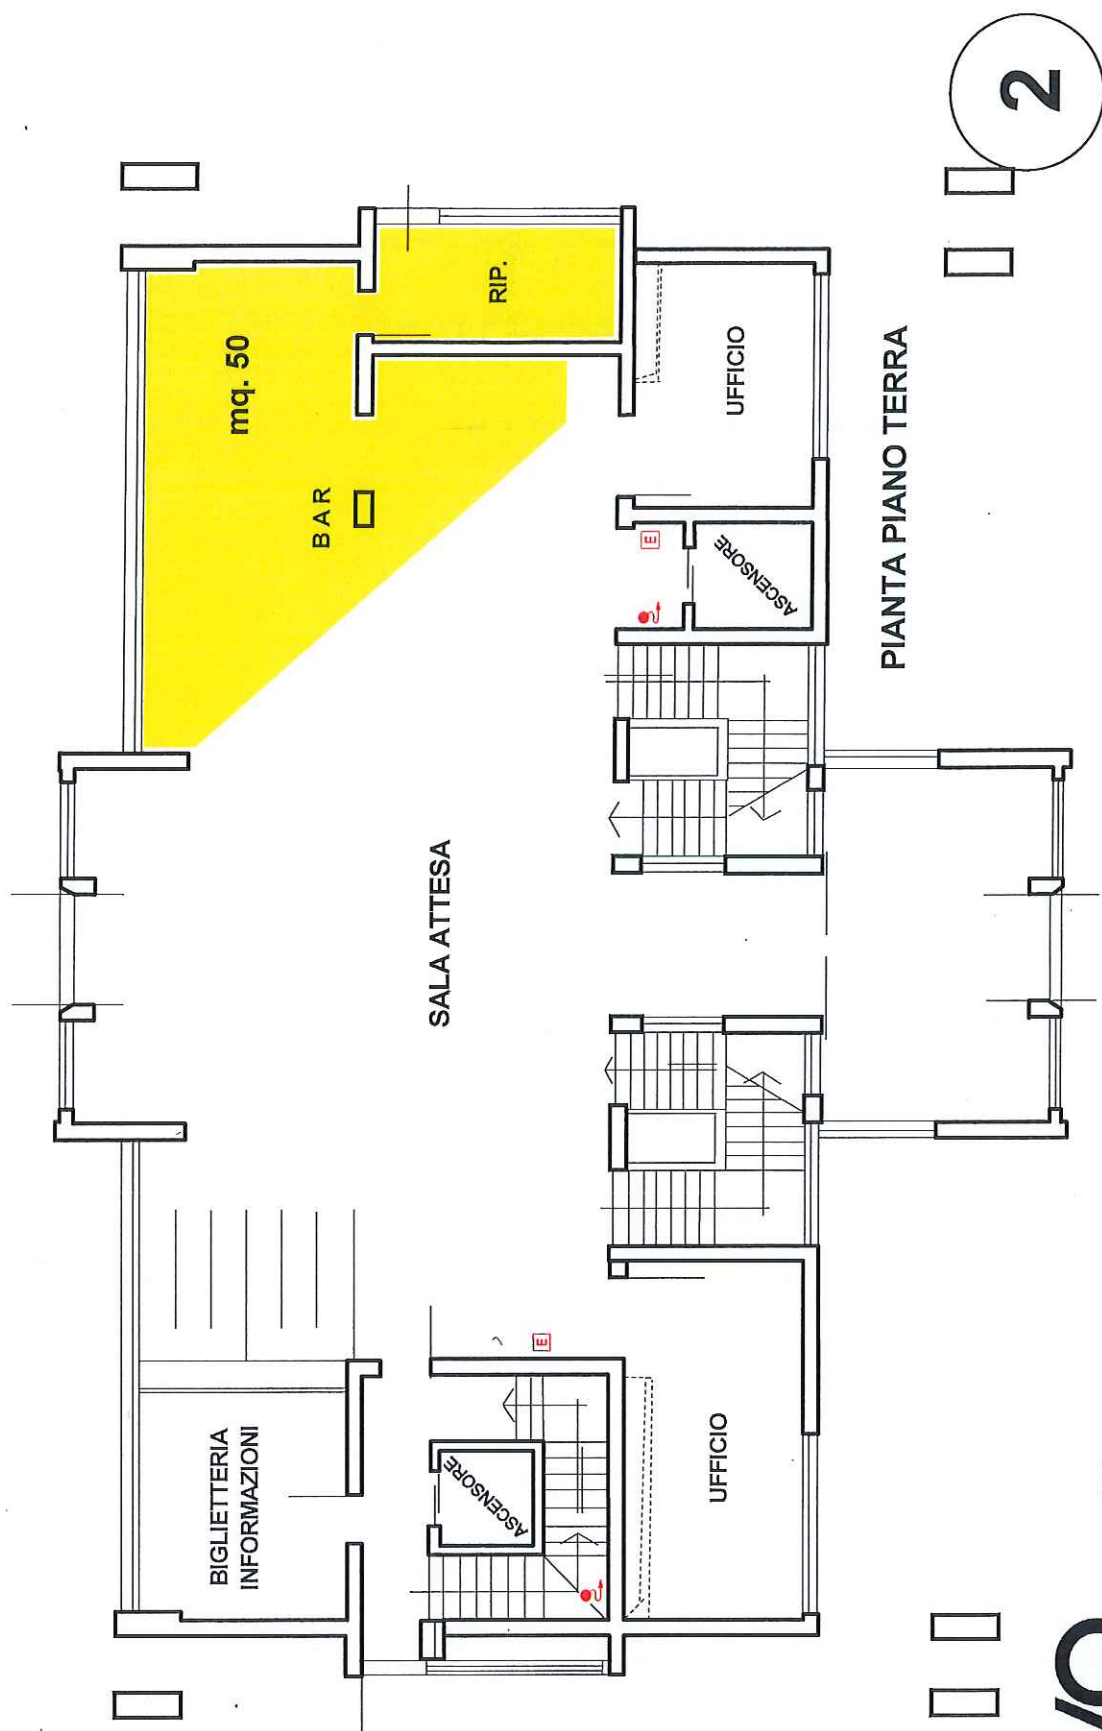

ATVO
viaggiamo con voi

AUTOSTAZIONE ATVO PIAZZA IV NOVEMBRE, 8 - SAN DONA' DI PIAVE

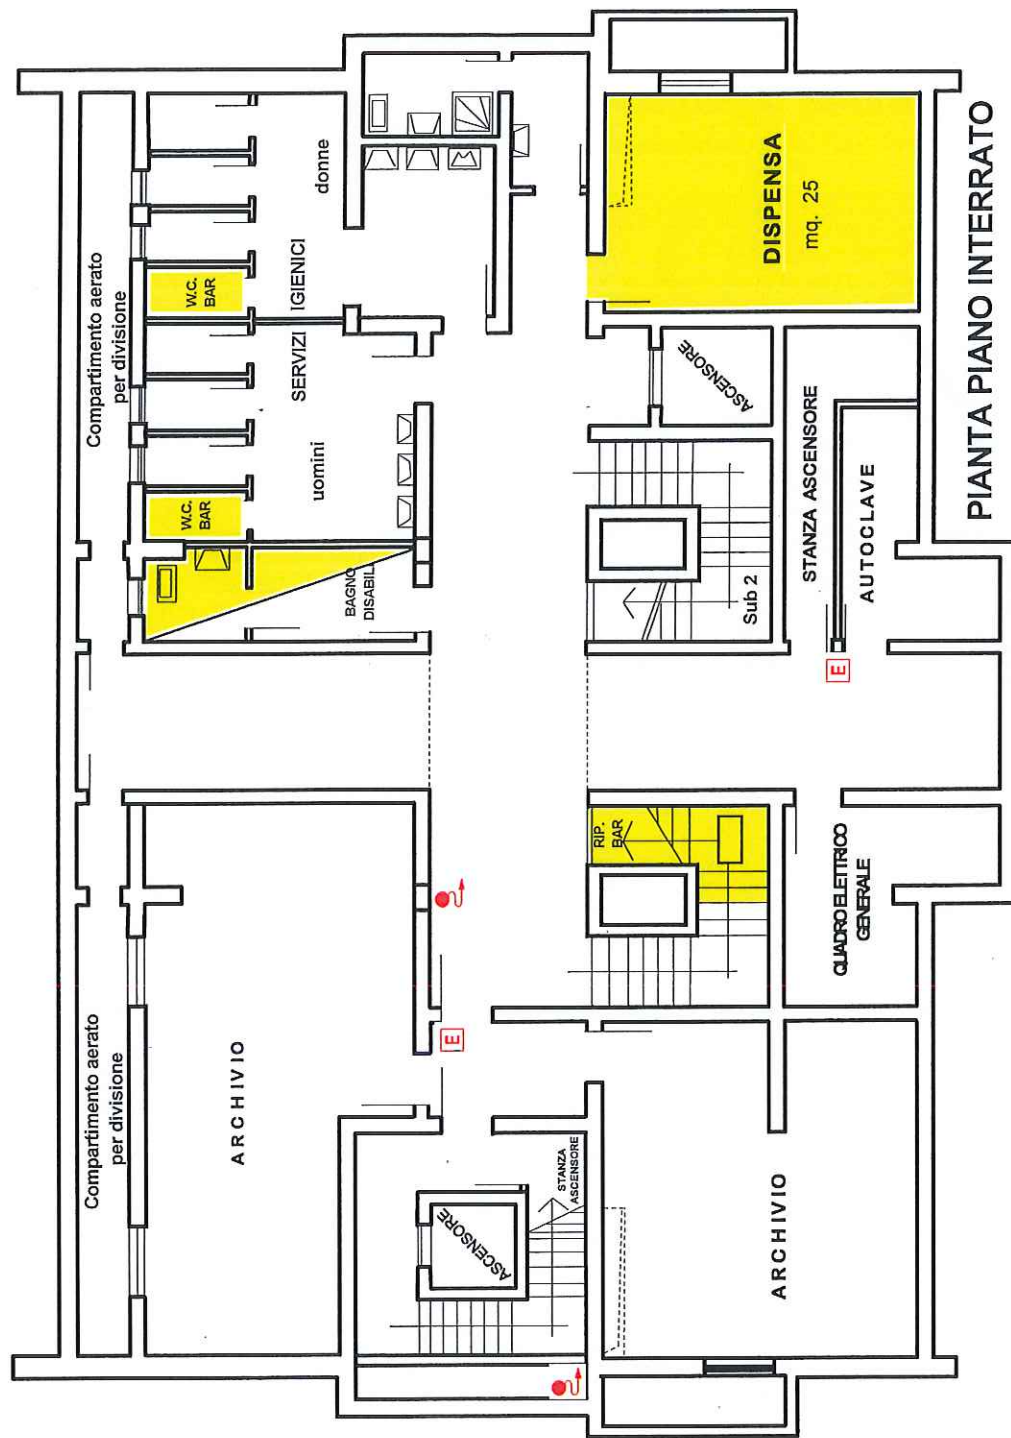

1

PIANTA PIANO INTERRATO

■ Locali oggetto di locazione attività bar.

ATVO
viaggiamo con voi